


講義教室平面図

名称 : (株)ニチイ学館 仙台校 古川第一教室 Aルーム
 所在地 : 宮城県大崎市古川台町9-20 リオーネふるかわ2F
 面積 : 65.82m²

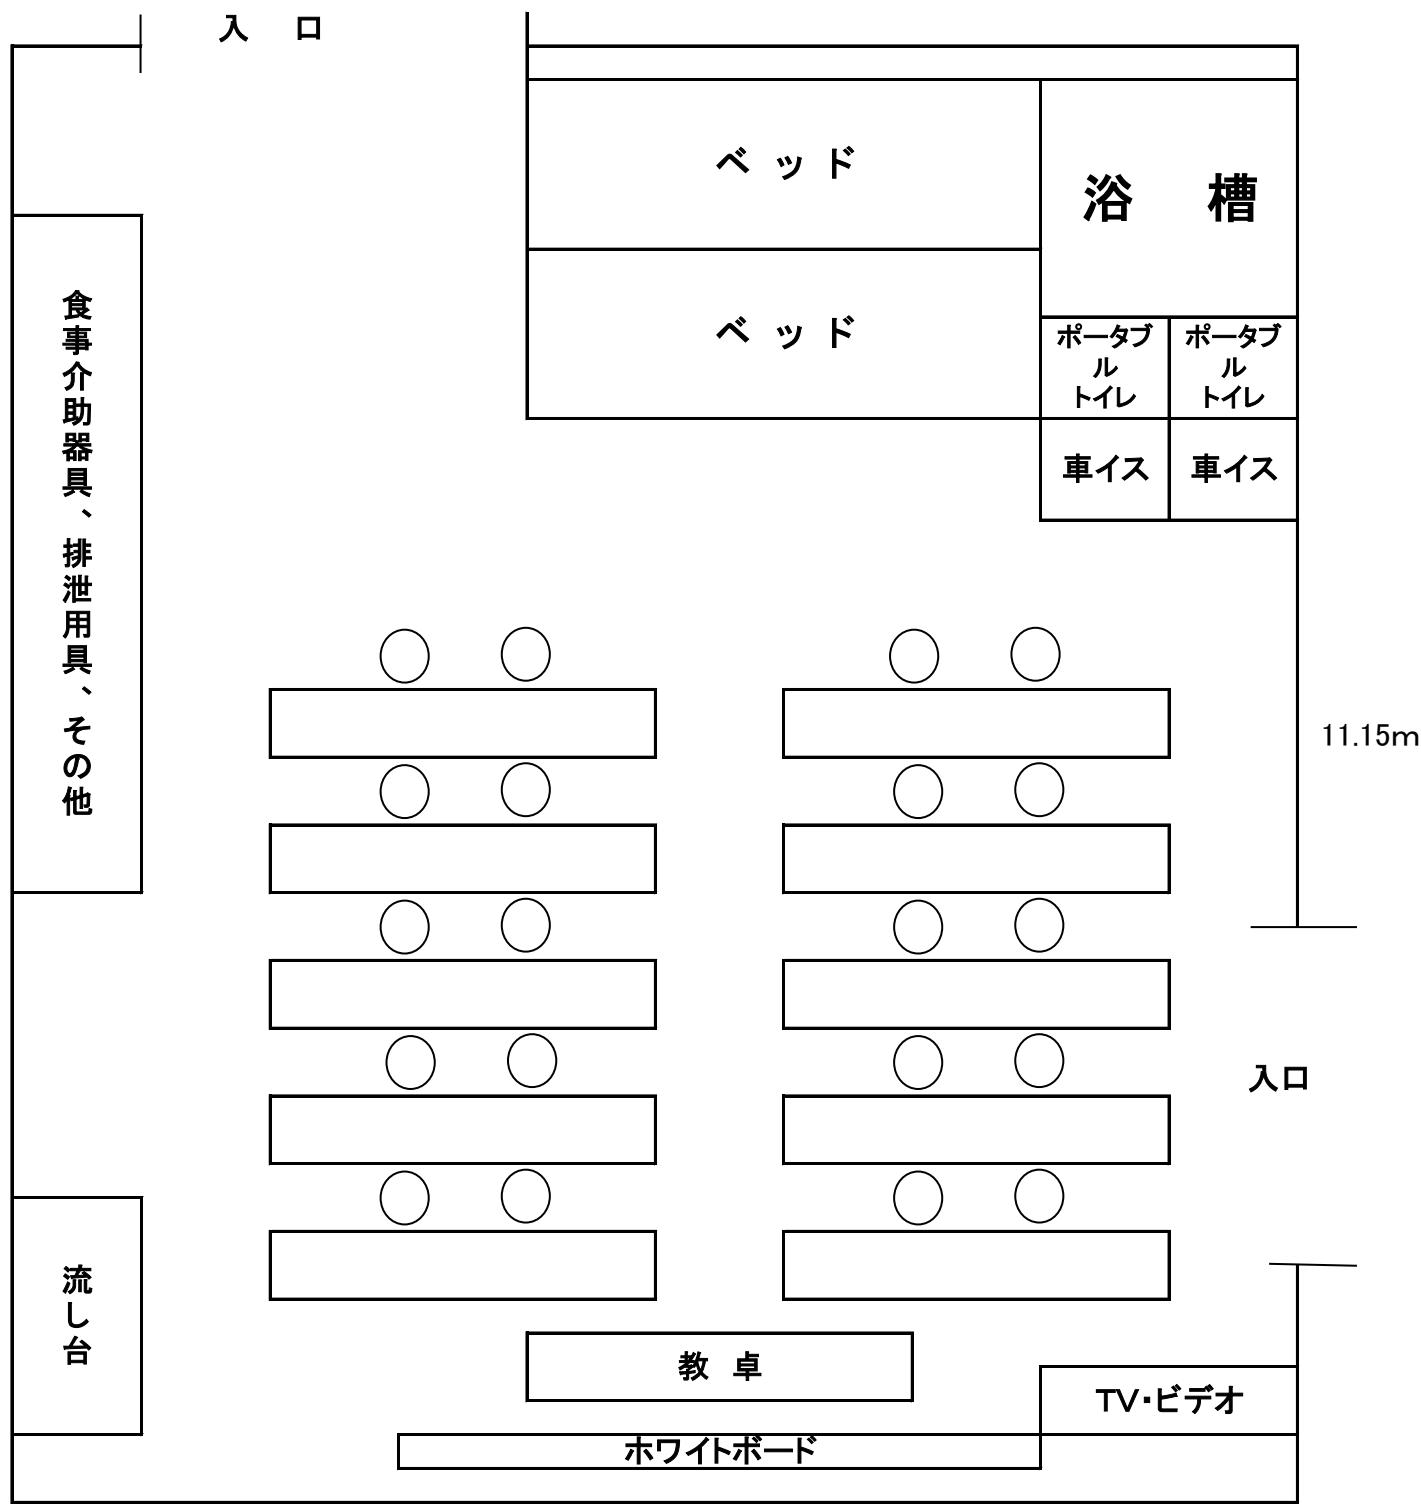

演習教室平面図

名称 : 株式会社 ニチイ学館 仙台校 古川第一教室
 所在地 : 宮城県大崎市古川台町9-20 リオーネふるかわ2F
 面積 : 65.82m²
 備品・教材 : 介護用ベッド2台、車イス3台、ポータブルトイレ2台

