


会 場 見 取 図

1 講義会場

名 称：錦糸町教室

所在地：墨田区江東橋 3-10-8 錦糸町スクエアビル 3F

面 積：59.4 m²（1 人当たり 4.95 m²）

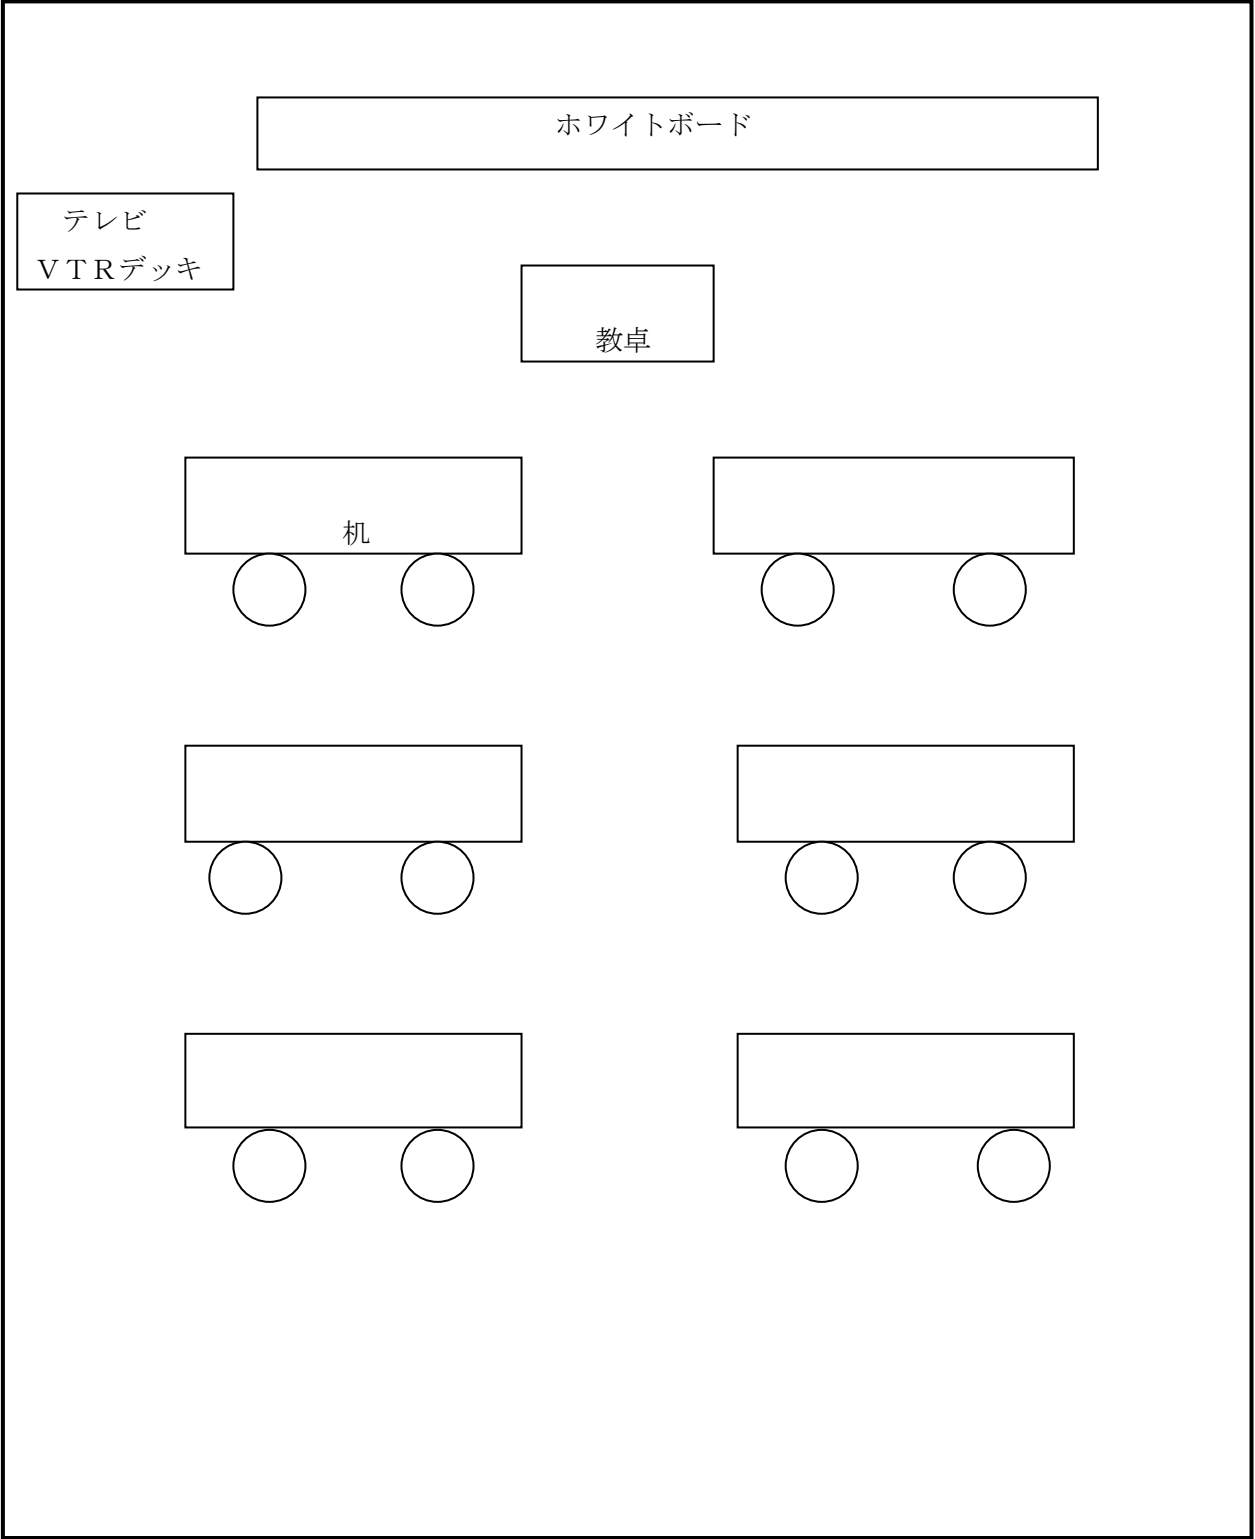

別記第 1 号の 4 様式

2 演習会場

名 称：錦糸町教室

所在地：墨田区江東橋 3-10-8 錦糸町スクエアビル 3F

面 積：59.4 m²（1 人当たり 4.95 m²）

備品・教材：介護用ベッド 2 台、車椅子 2 台、ポータブルトイレ 2 台、浴槽 1 台

