


会 場 見 取 図

1 講義会場

名 称：船堀教室

所在地：江戸川区船堀 2-22-14N Sセントラルビル 4F

面 積：74.19 m²（1 人当たり 6.18 m²）

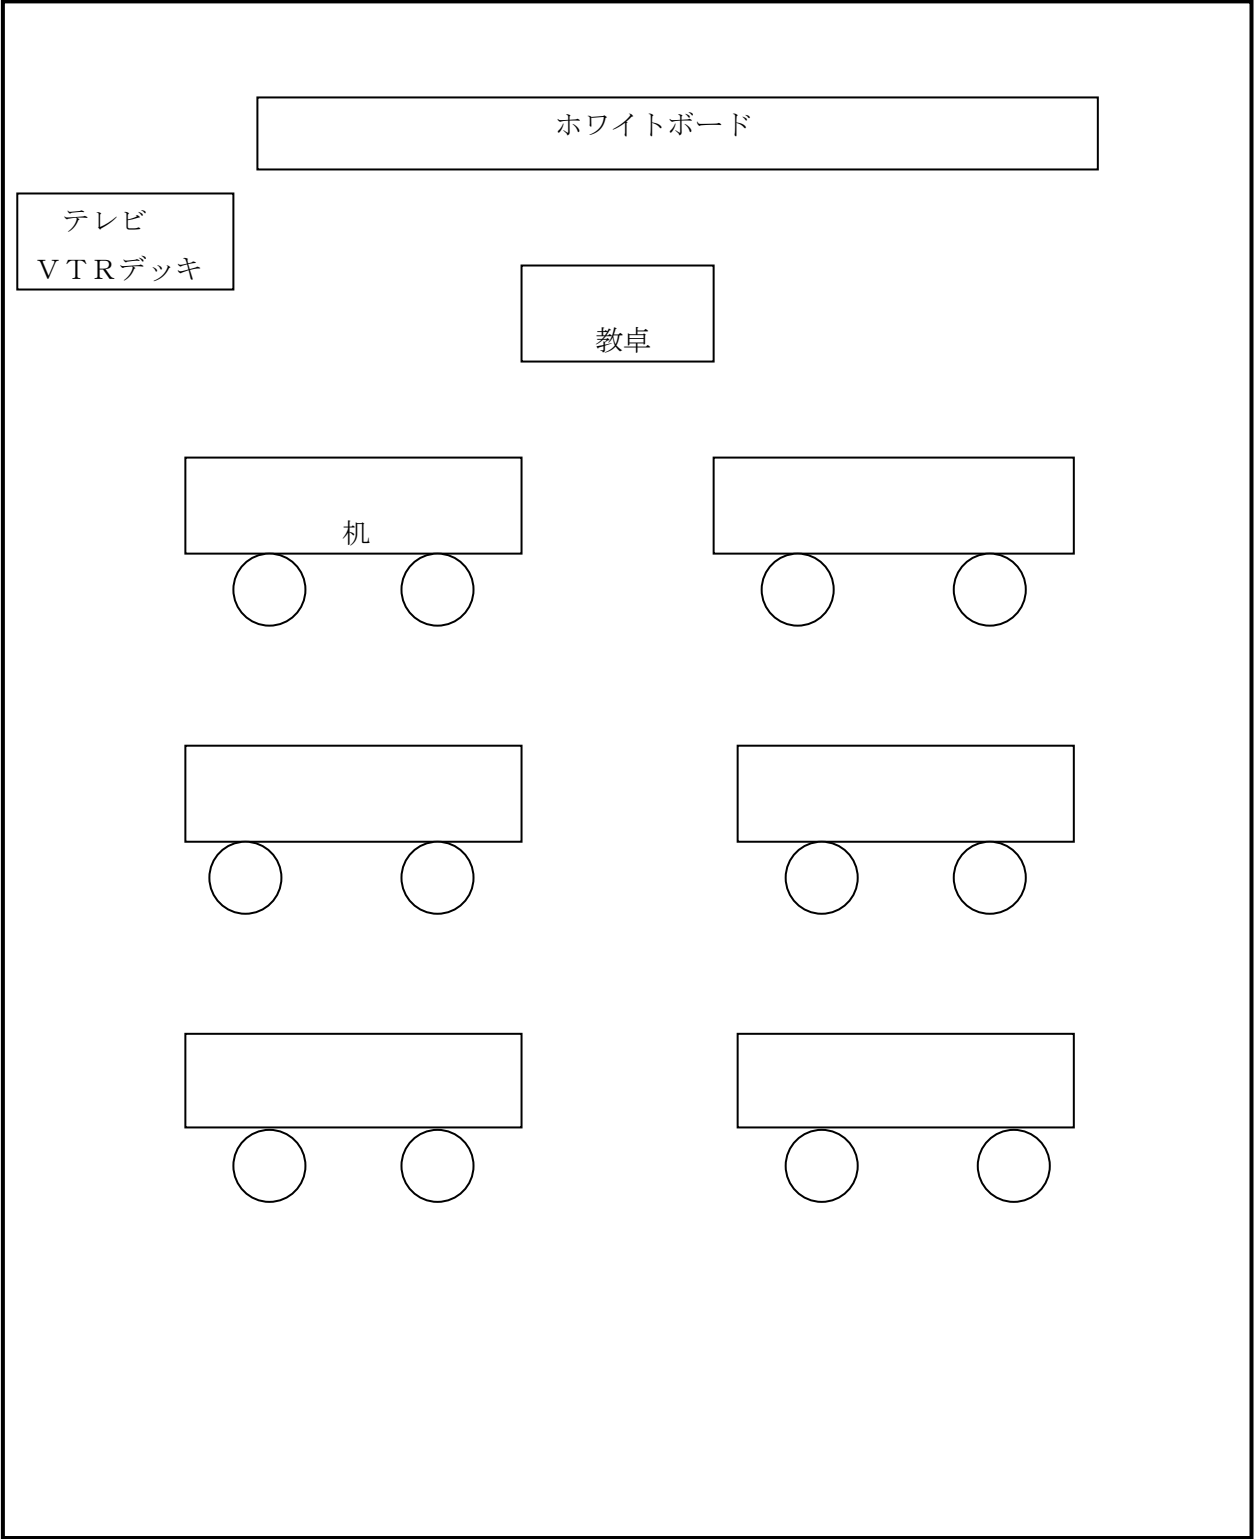

別記第 1 号の 4 様式

2 演習会場

名 称：船堀教室

所在地：江戸川区船堀 2-22-14N S セントラルビル 4F

面 積：74.19 m²（1 人当たり 6.18 m²）

備品・教材：介護用ベッド 2 台、車椅子 2 台、ポータブルトイレ 2 台、浴槽 1 台

